# Maximilian-Kolbe-Schule - Freiraumkonzept

## Legende

- Hecke vorhanden
- Laubbäume, geplant
- Laubbäume, vorhanden
- Sträucher, geplant
- Sitzsteine
- Palisaden
- Baumstämme
- Bodenmodellierung
- Rasen
- Sand

1. **Pflasterung auflockern** ⇨ **Findlinge**
2. **Sandkasten** ⇨ Form ändern und Rand erhöhen aus Findlingen und Pflaster
3. **Erhalt vorh. Seilbahn**
4. **Weide (2 Stämme)** ⇨ Holzpodeste und Schräge als Aufstieg
5. **Seilkletterlandschaft** (z.B. Seilschraube, Balancierseil, Schwingwippe und schräge Netze) **in Verbindung mit Hügel** und Umstellung vorh. Gerät (evtl. Rutsche gebogen)
6. **großer Hügel**, Höhe 1,5 m als Geländegliederung und **Basis für Seilspiel**
7. **Mulde** (Wasser und Matsch), Tiefe 0,5 m **und Baumstämme**
8. **Hügel**, Höhe 1,0 m ⇨ Tribüne Fußball (Baumstämme gelegt) und Klettern und Nutzungstrennung (auch durch Sträucher ⇨ Weiden)
9. **Hügel Kleinkinder**, Höhe 0,8 m ⇨ **Baumpflanzung und Sträucher** (raumgliedernde Verstecke)
10. **Sandspiel mit Findlingen, Baumstämme und Palisaden**
11. **Erhalt Schulgarten**
12. **Ruhebereich** ⇨ Aufstellung Tische und Bänke **Angebot z.B. Balanciersteg**
13. **Erhalt „Hainbuchentippi"**
14. **abschnittsweise Heckenrodung, Baumpflanzung und Murmelbahn**
15. **Abbau Tischtennisplatten**
16. **Öffnung Verkehrsgarten** ⇨ Zaun zur Bushaltestelle

## Beispiel Nr.7 + 8

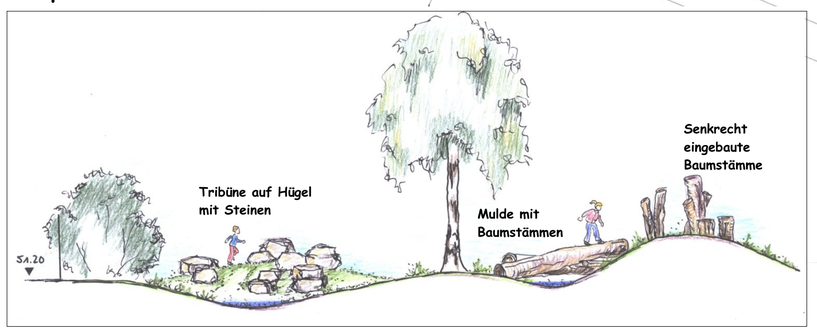


## Beispiel Nr.5

**Bewegte Kinder – schlaue Köpfe: Auf die Freiräume kommt es an**

BEWEGTE SCHULE – GESUNDE SCHULE NIEDERSACHSEN ONLINE

| | | |
|---|---|---|
| Projekt: **Maximilian-Kolbe-Schule** | | |
| Plan: **Freiraumkonzept** | | |
| Plan-Nr.: 01 | Größe: A1 | Maßstab: 1 : 250 |

Planverfasser:

wendland pötter • kriebelt
Landschafts- und Freiraumplanung GbR
Scheidestraße 24a Tel.: 0511-353 45 54
30625 Hannover Fax: 0511-353 45 44

| Bearbeitung: | Projektbearbeitung: | Planzeichnung: | Datum: |
|---|---|---|---|
| | Wendland | Wendland | 22.02.2012 |