


Kita Fischer Steg - Freiraumkonzept

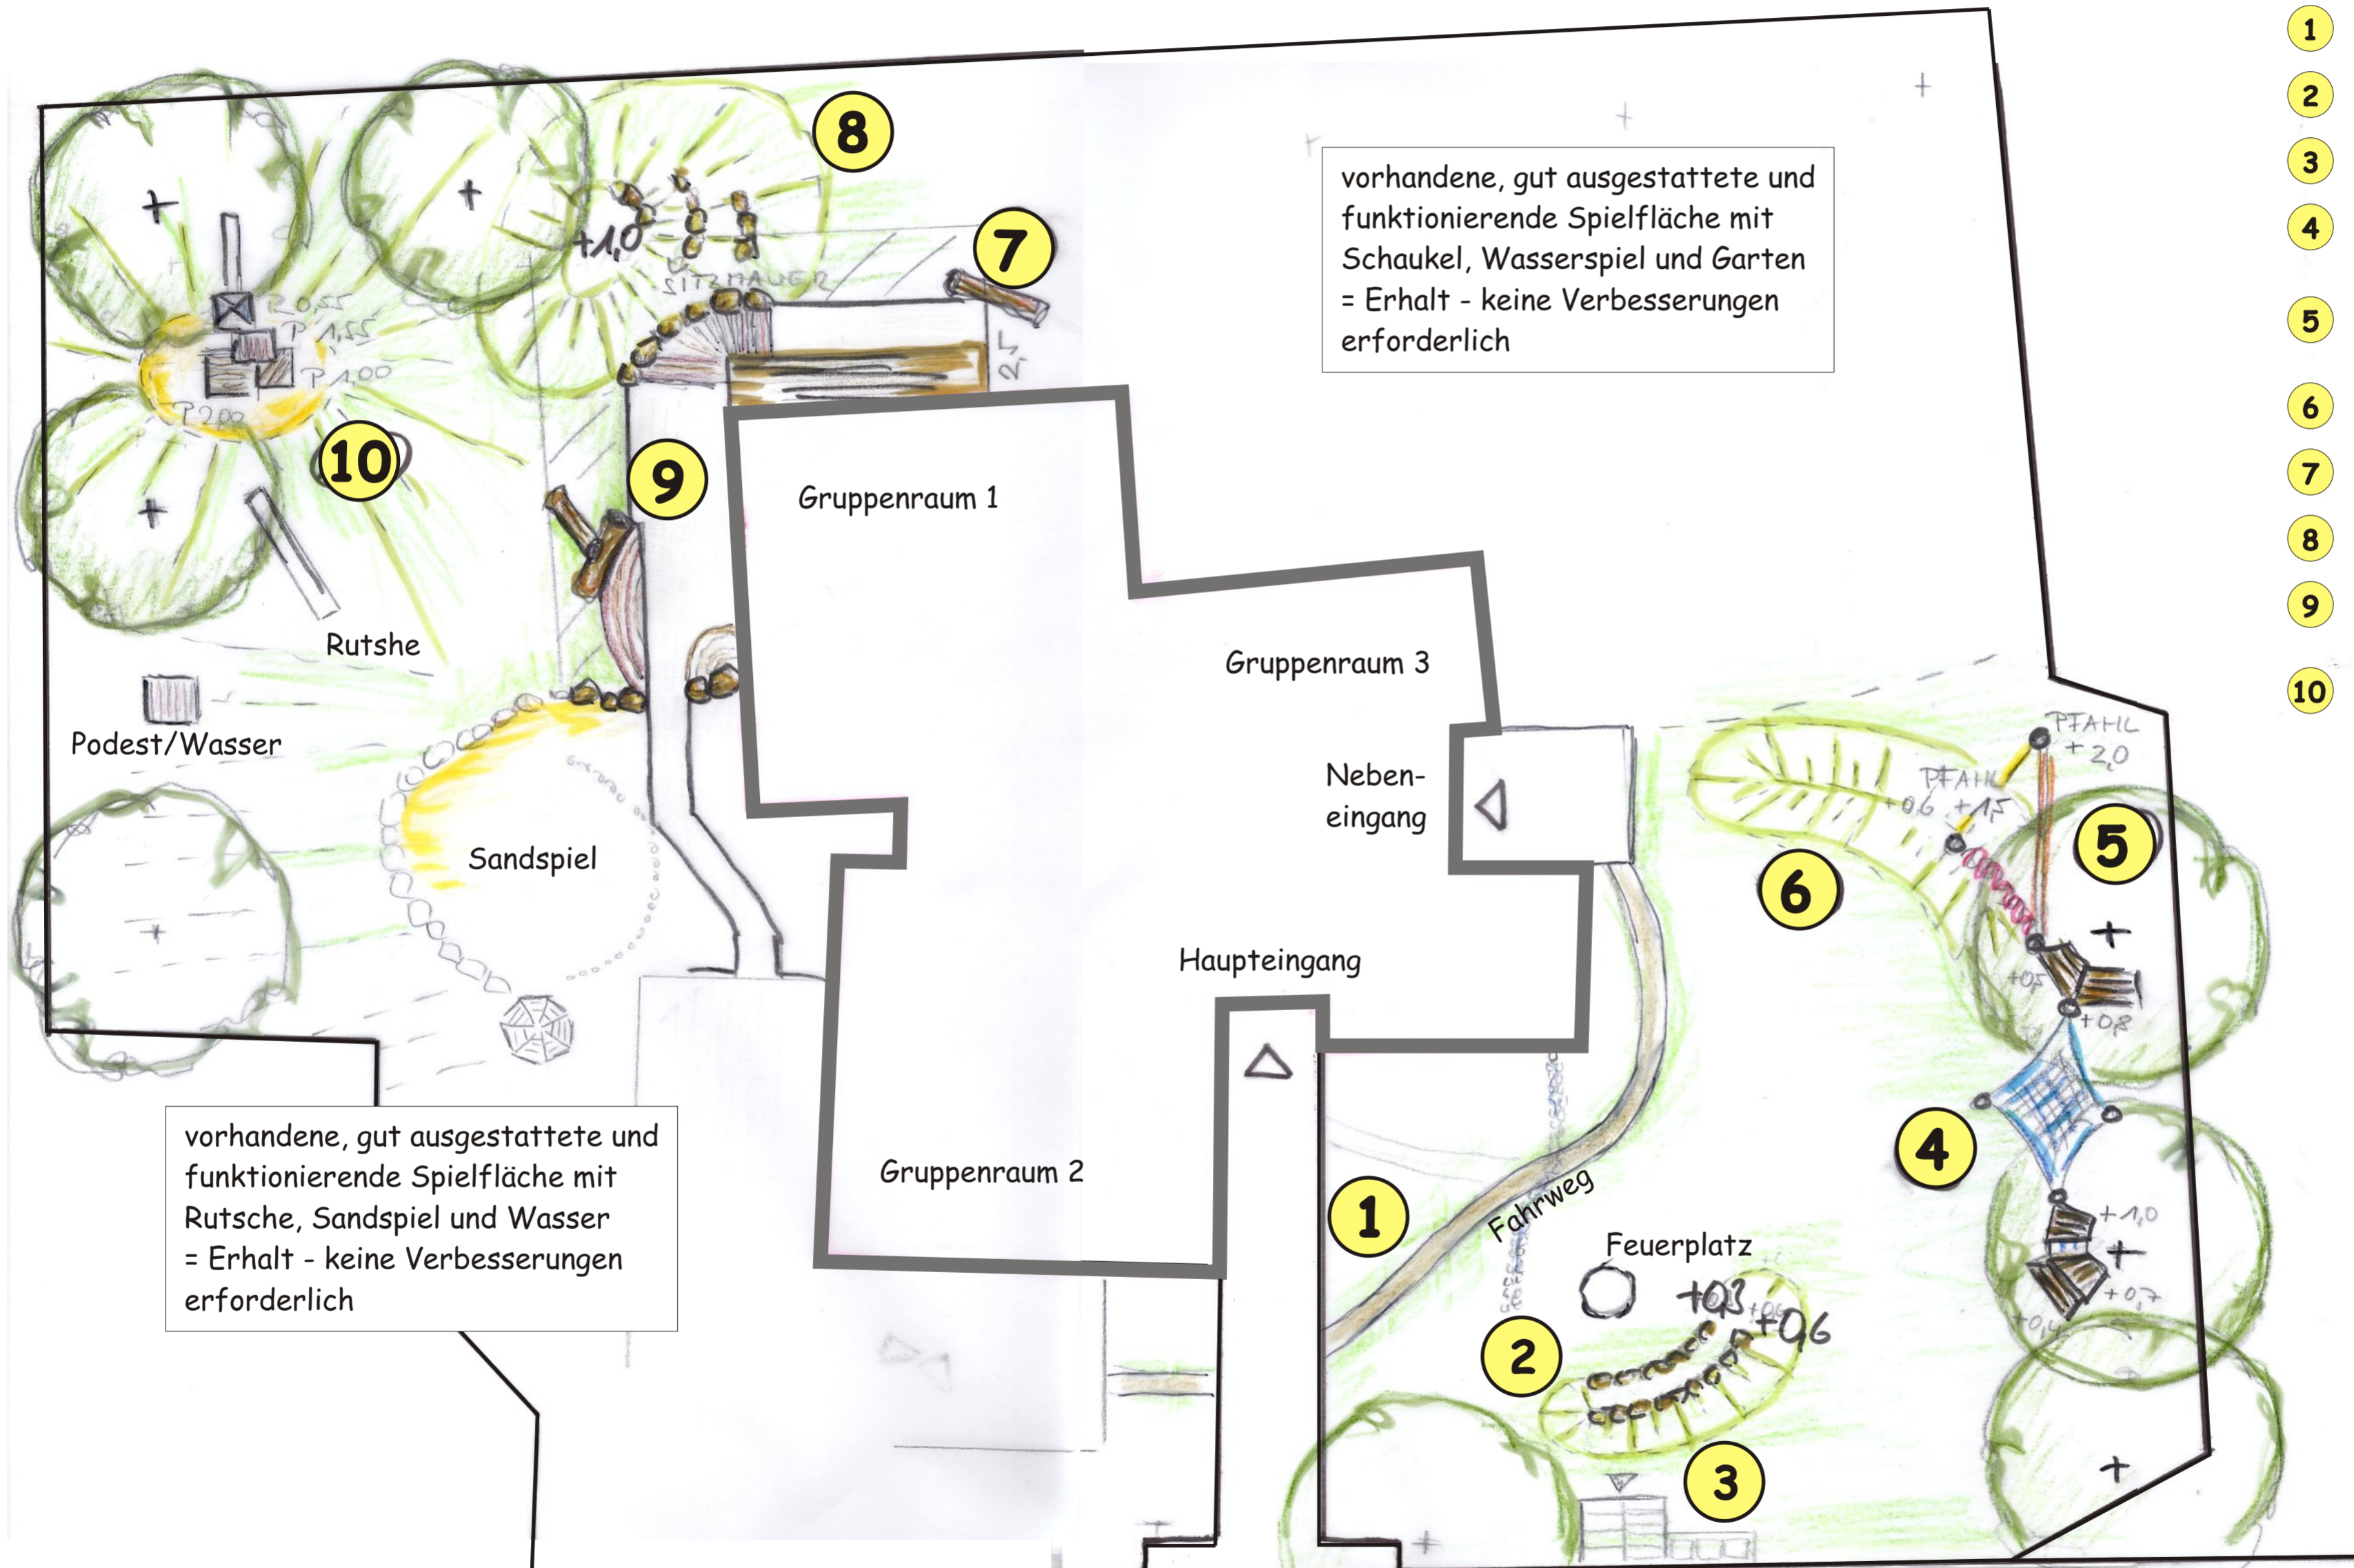

- 1 Verlegung Fahrweg
Anschluss an vorhandenen Weg
- 2 Sitzwall am Feuerplatz
- 3 Verlegung Haus und Müllplatz
(Schaffung freier Fläche unter den Bäumen)
- 4 Baumpodeste und Seilspiel um Bäume
(Podeste von 0,4-1,0 m Höhe) Verbindungen
z.T. mit Seilen
- 5 Ergänzung Podestebenen mit Hangelseilen,
Kletterbrücken
- 6 Hügel zur Abgrenzung des Seilbereichs und
Freihaltung einer Ballspielfläche
- 7 Rückbau Pflasterung (ermöglicht Nr. 8)
- 8 Hügel mit Sitzmauer und Kletterfelsen
(Sitzmauer an der Terrasse)
- 9 Einbau von fantasievollen Pflasterungen und
Baumstämmen zum Sitzen und Balancieren
(auch übereinander)
- 10 Aufwertung vorhandener Turm durch Leiter
über Brüstung auf Podest 1,55 m, dann auf 2,00 m,
Ergänzung durch flaches Podest, unter Podesten
z.T. Wände -Aufstiege durch Seile, Stangen und Leitern.

Bewegte Kinder – schlaue Köpfe:
Auf die Freiräume kommt es an

BEWEGTE SCHULE
GRUNDSCHULE NIEDERSACHSEN ONLINE

Projekt: **Kita Fischer Steg**

Plan: **Freiraumkonzept (28.03.2011)**

Plan-Nr.: 01 Größe: A2 Maßstab: o.M.

Planverfasser:
**wendland
pötter • kriebelt**

Landschafts- und Freiraumplanung GbR
Scheidestraße 24a Tel.: 0511-353 45 54
30625 Hannover Fax: 0511-353 45 44

Bearbeitung:	Projektbearbeitung: Wendland	Planzeichnung: Wendland	Datum: 14.04.2011
--------------	---------------------------------	----------------------------	----------------------