



# Kita Südstern - Freiraumkonzept

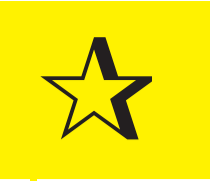

## Legende Freiraumkonzept

(Termin 05.11.2010 - "Aktionstag Bewegte Schule")

- 1 Einbeziehung der Restfläche als Rückzugsmöglichkeit (Gebüsch)
- 2 Baumpodeste mit unterschiedlichen Höhen
- 3 Seilspiel in Bäumen (Netze und Seile zum Hangeln und Schwingen)
- 4 Erhöhung Hügel
- 5 Sandspielbereich mit Palisadenvielfalt, hoch + breit
- 6 Freifläche für Ballspiele (Umsetzen von Schaukel und Spitzdachhaus)
- 7 Umgestaltung der Rasenfläche, Aufstellung Steinbank
- 8 Umgestaltung Nordeingang und Hausumfahrt
- 9 Umgestaltung der Plattenflächen, strukturierte Fahrflächen und festdefinierte Gruppenflächen
- 10 Anlage eines Weidentunnels mit mehreren Ein- und Ausgängen
- 11 Pflanzbeet vor Gruppenräumen
- 12 Mauersegment mit Wasserspiel (Rinnen)
- 13 Rückbau Wasserspielanlage und Baumpodeste
- 14 Pflasterkreis
- 15 Baumstämme zum balancieren
- 16 Nestschaukel
- 17 Umgestaltung Eingangsbereich mit Elternrondell und Südstern
- 18 Fühlpfad (verschiedene Oberflächenbeläge als Fahrstrecke)
- 19 Gemüsebeete
- 20 Umgestaltung Nebeneingang

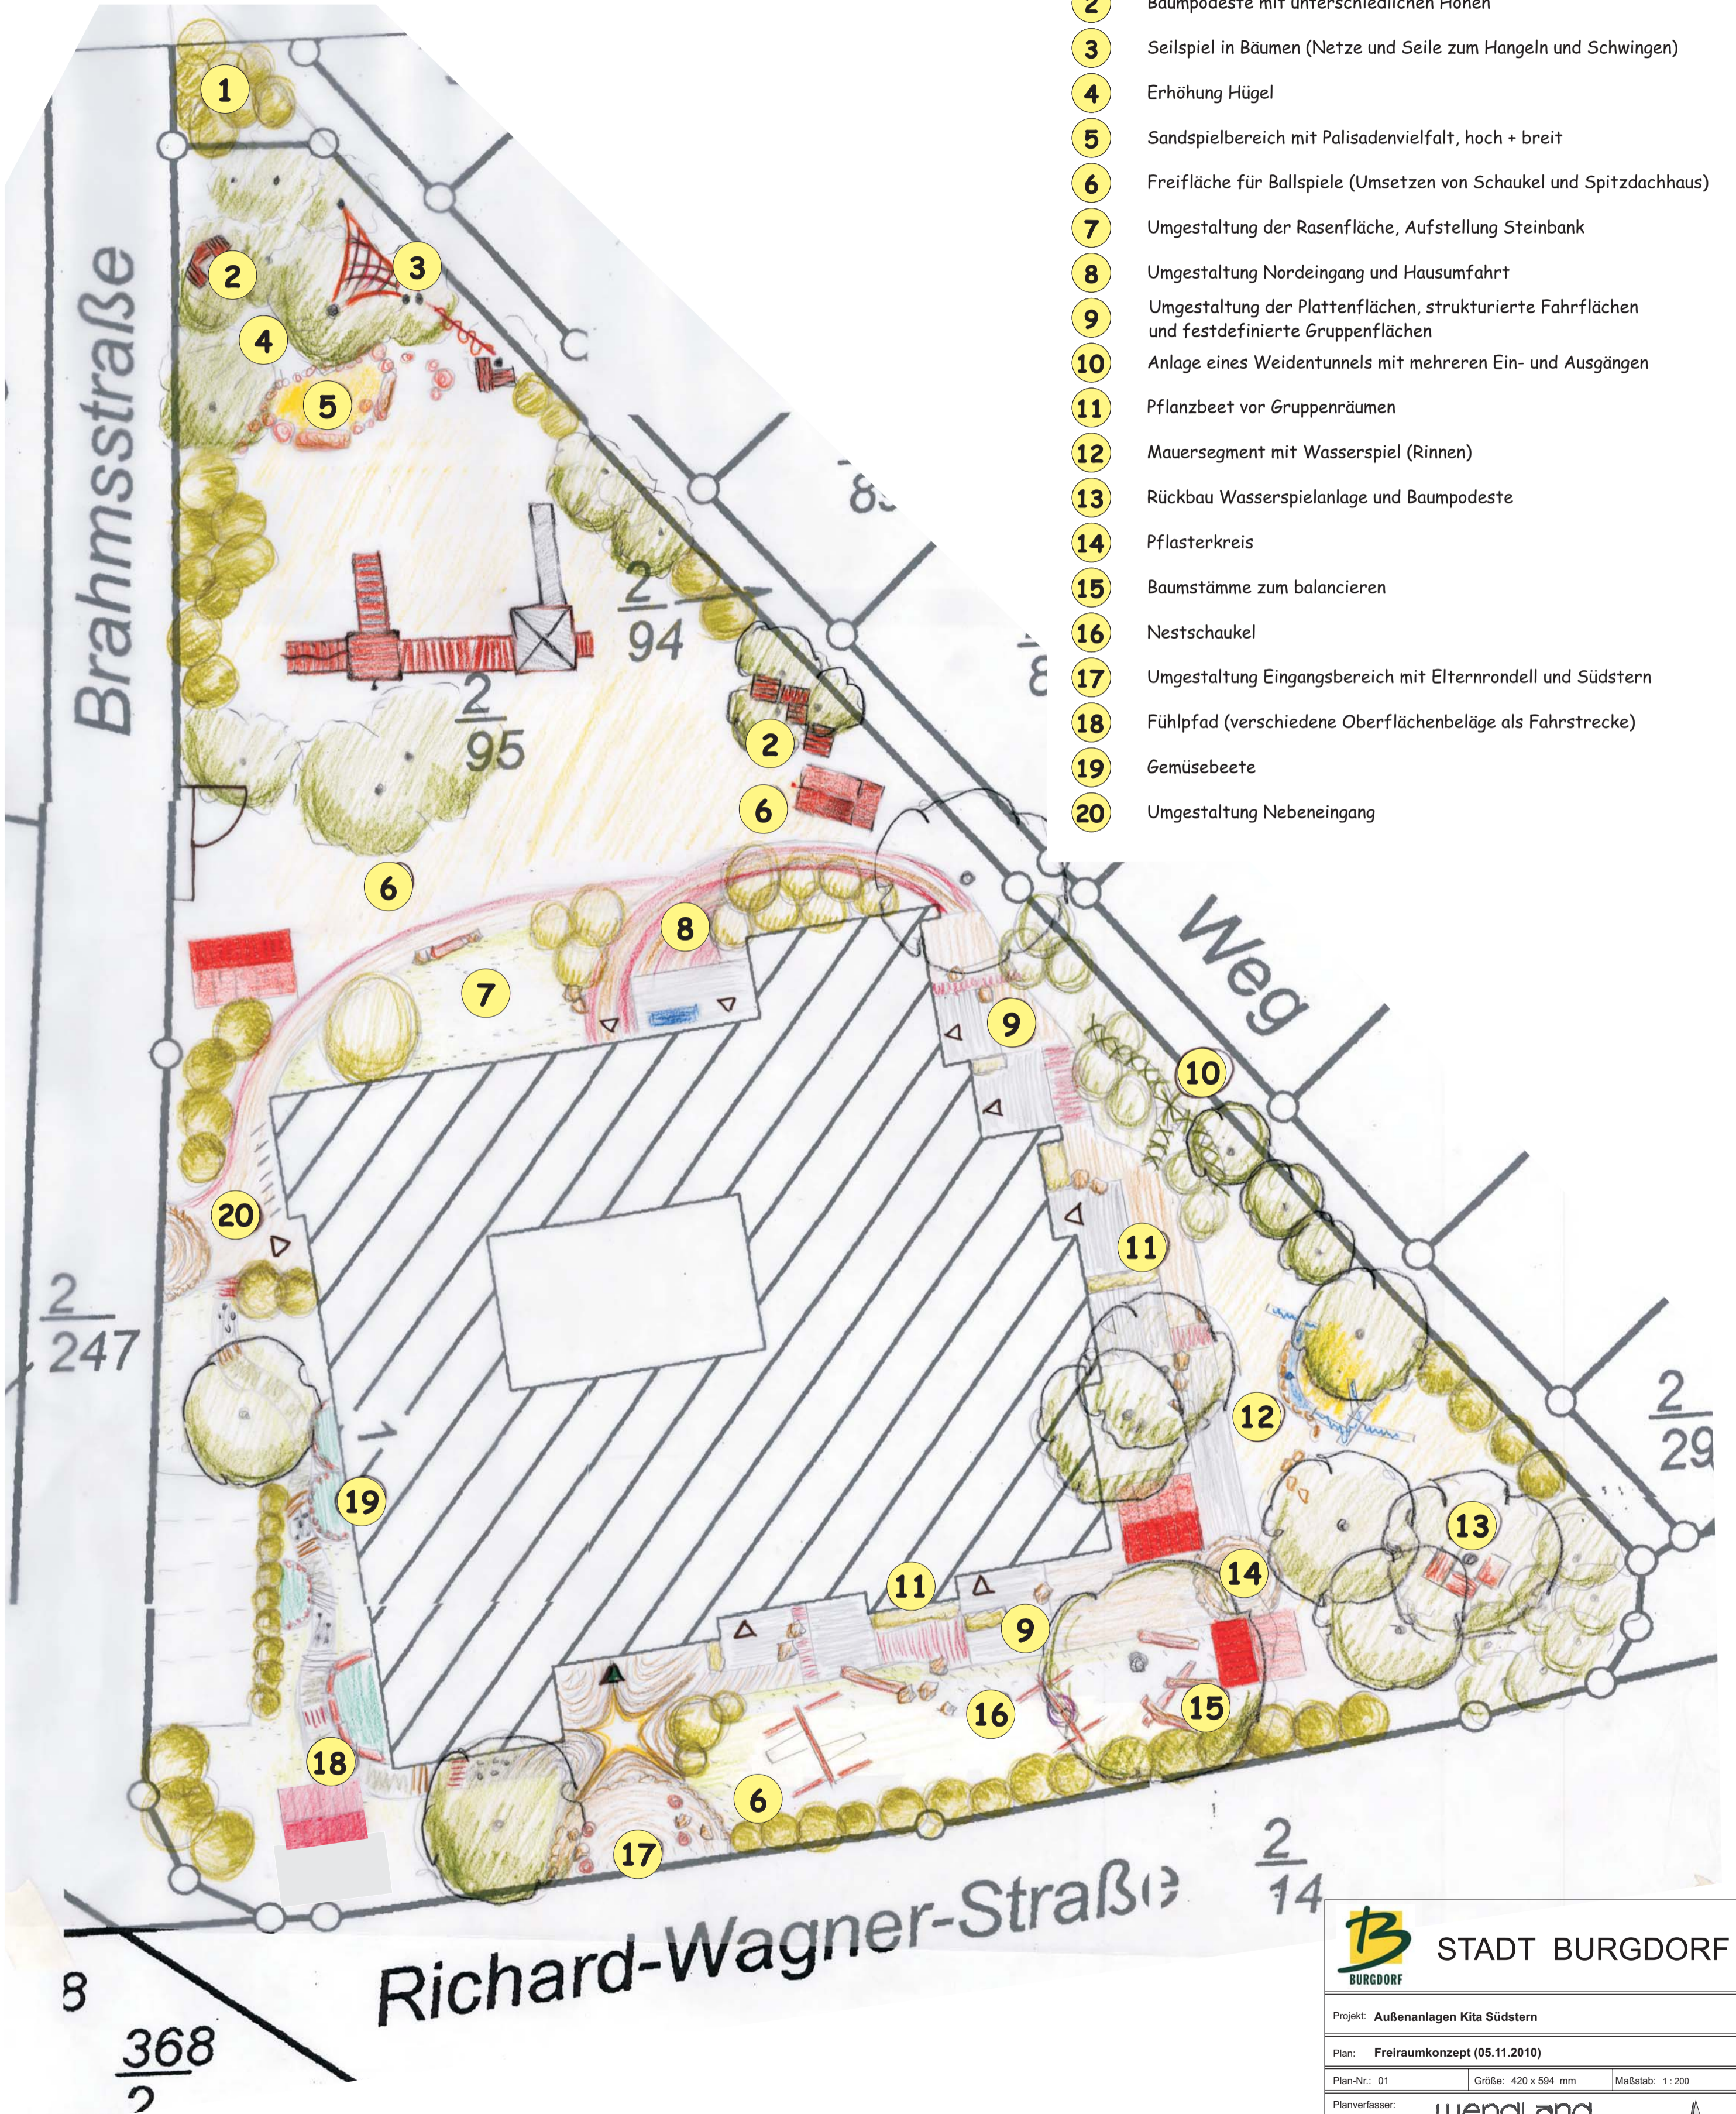

STADT BURGDORF

Projekt: Außenanlagen Kita Südstern


Plan: Freiraumkonzept (05.11.2010)

Plan-Nr.: 01 Größe: 420 x 594 mm Maßstab: 1:200

Planverfasser:

wendland  
pötter · kriebelt

Landschafts- und Freiraumplanung GbR  
Scheidestraße 24a Tel.: 0511-353 45 54  
30625 Hannover Fax: 0511-353 45 44

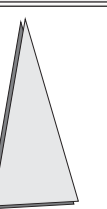

Bearbeitung:	Projektbearbeitung:	Planzeichnung:	Datum:
	AW	AW/CK	21.01.2011